

Rys.1

6814



6812

6811


6813

509

Starosta Wieruszowski Zachodni
ul. Poznańska-129/133
05 259 0240 w miastowceki
12/10/2022

Sportowa j.mb.

Do ulicy Sienkiewicza

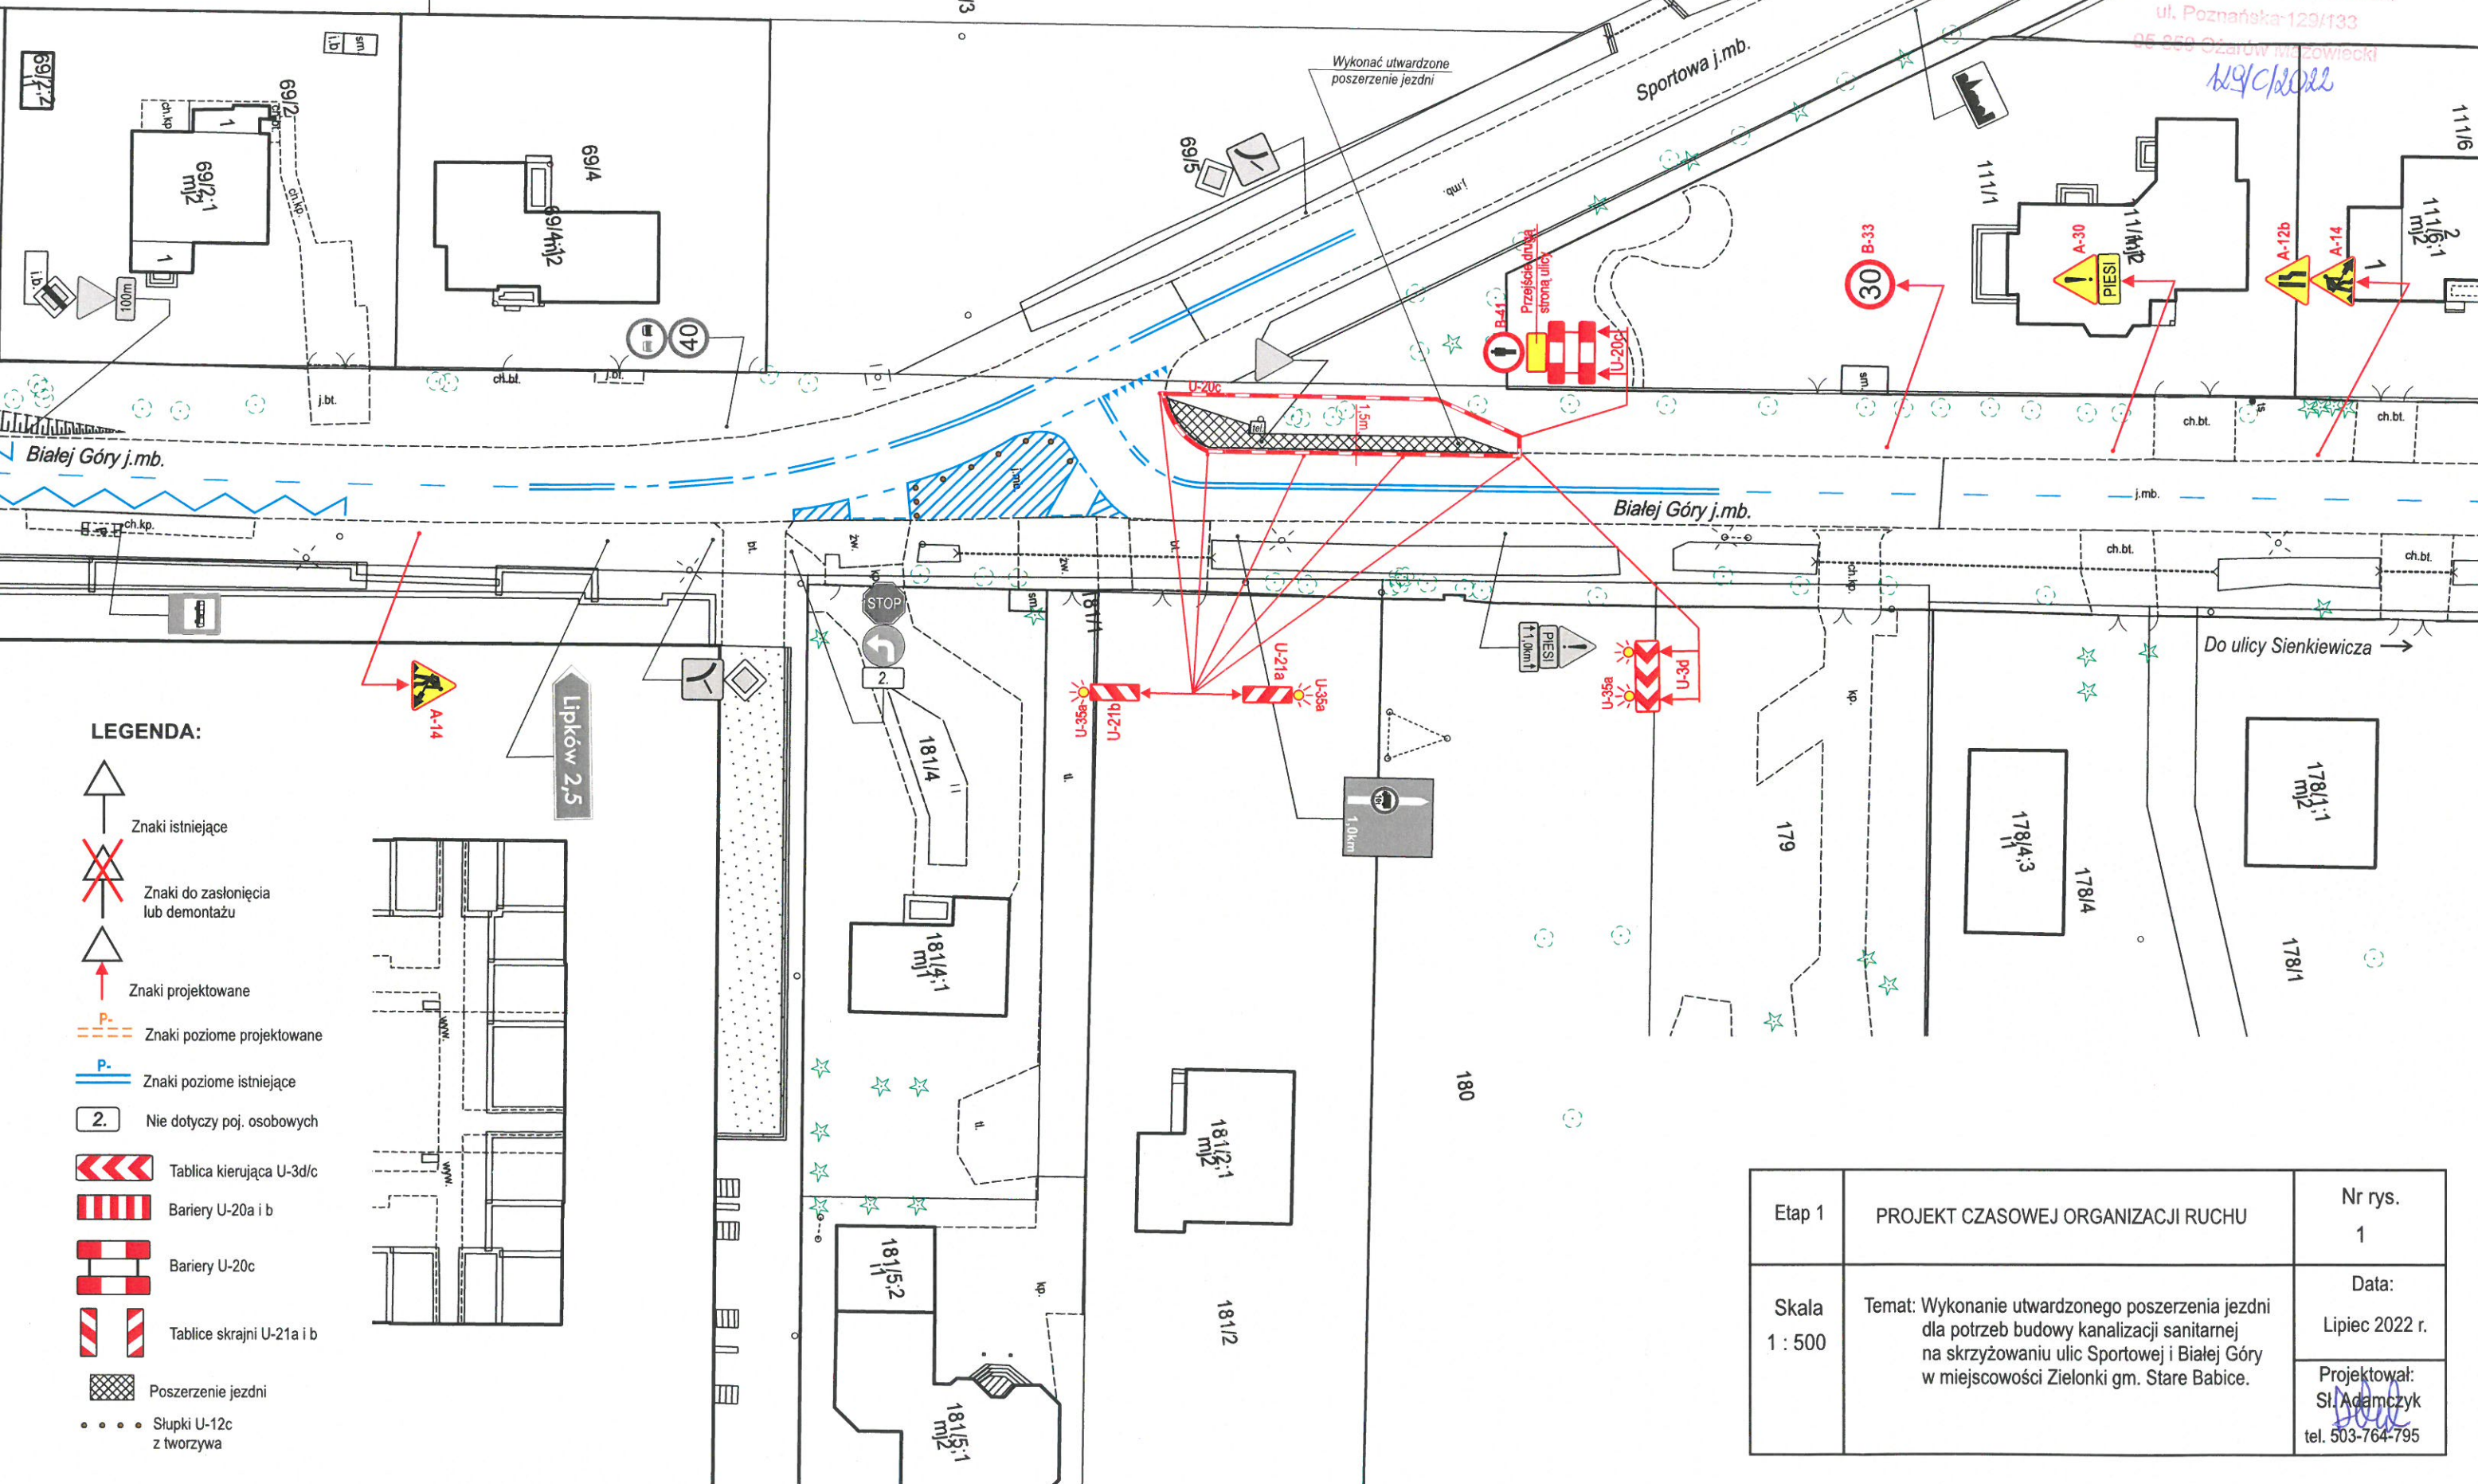

LEGENDA:

- Znaki istniejące
- Znaki do zastąpienia lub demontażu
- Znaki projektowane
- Znaki poziome projektowane
- Znaki poziome istniejące
- Nie dotyczy poj. osobowych
- Tablica kierująca U-3d/c
- Bariery U-20a i b
- Bariery U-20c
- Tablice skrajni U-21a i b
- Poszerzenie jezdni
- Słupki U-12c z tworzywa

Etap 1	PROJEKT CZASOWEJ ORGANIZACJI RUCHU	Nr rys. 1
Skala 1 : 500	Temat: Wykonanie utwardzonego poszerzenia jezdni dla potrzeb budowy kanalizacji sanitarnej na skrzyżowaniu ulic Sportowej i Białej Góry w miejscowości Zielonki gm. Stare Babice.	Data: Lipiec 2022 r.
		Projektował: Sł. Adamczyk tel. 503-764-795