


Starosta Warszawy Zachodniej
 ul. Poznańska 129/133
 05-350 Ożarów Mazowiecki
 129/C/2022

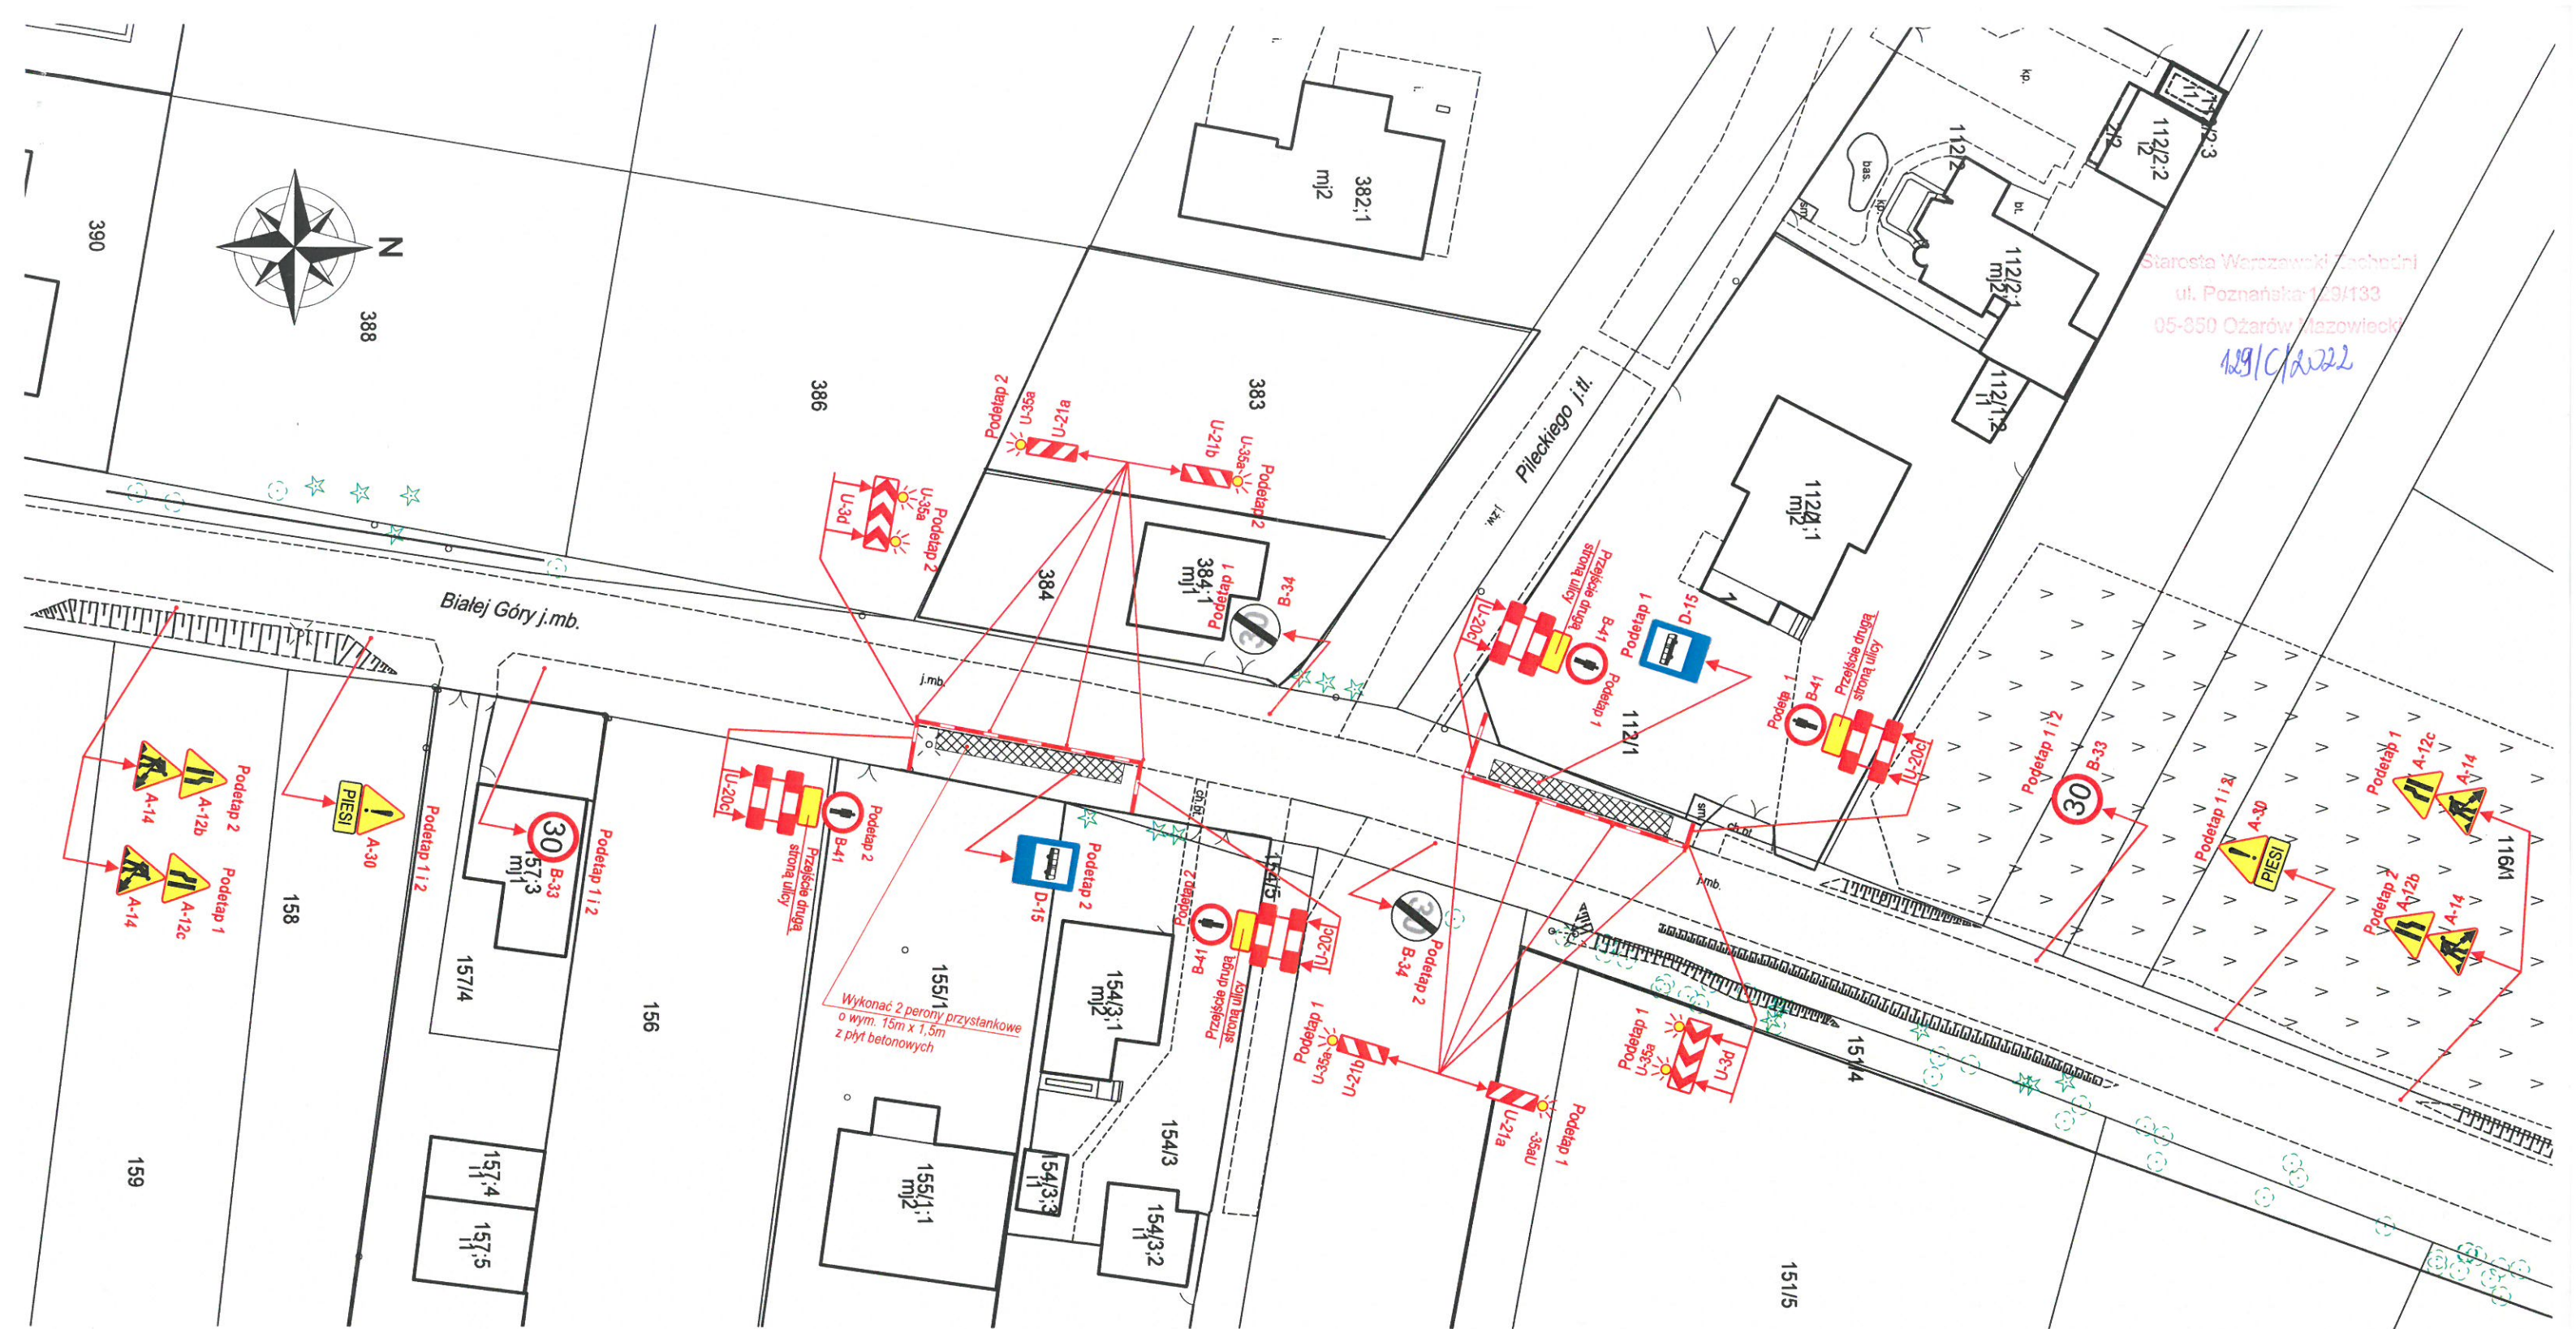

LEGENDA:

- Znaki istniejące
- Znaki do zastąpienia
- Znaki projektowane
- Znaki poziome projektowane
- Znaki poziome istniejące
- Peron betonowy
- Tablica kierująca U-3d/c
- Bariery U-20a i b
- Bariery U-20c
- Tablice skrajni U-21a i b

Podetap 1 i 2	PROJEKT CZASOWEJ ORGANIZACJI RUCHU	Nr rys. A03
Skala 1 : 500	Temat: Montaż i demontaż przystanków autobusowych tymczasowych dla potrzeb komunikacji miejskiej w związku z budową kanalizacji sanitarnej na skrzyżowaniu ulic Sportowej i Białej Góry w miejscowości Zielonki gm. Stare Babice.	Data: Lipiec 2022 r.
		Projektował: Sł. Adamczyk tel. 503-764-795