




Skrzyżowanie ul. Rekreacyjnej z ul. południową
hm 0+004,20 – 0+012,00

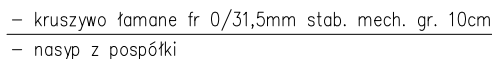


Ulica Rekreacyjna hm 0+012,00 -0+070,00

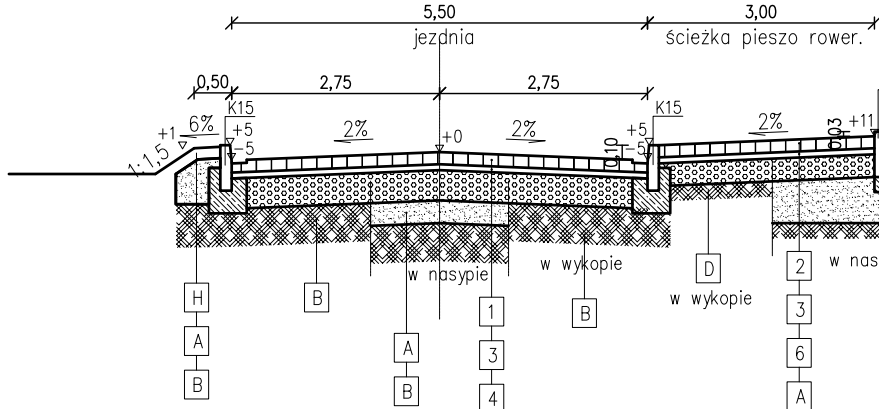


Ulica Rekreacyjna hm 0+070,00 -0+178,00

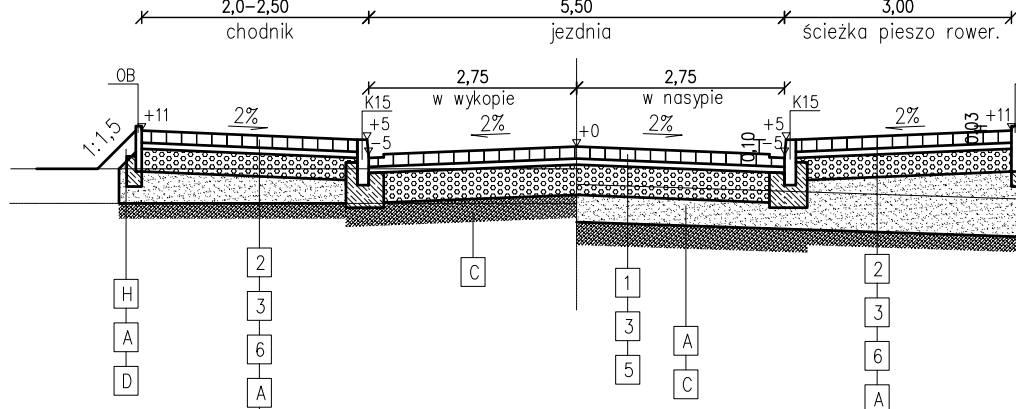

Ulica Rekreacyjna hm 0+178,00 -0+393,00

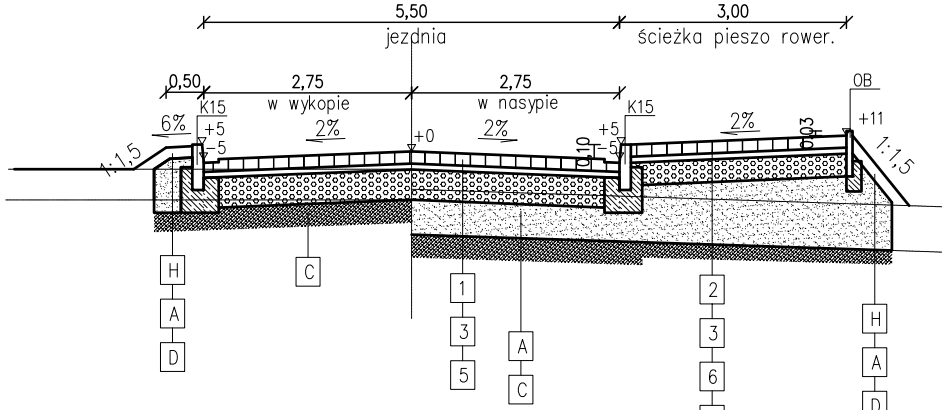

Zjazdy indywidualne z ul. Rekreacyjnej

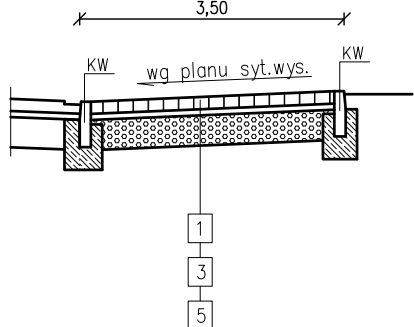

- Opis:**
- 1.- warstwa szcieralna kostka brukowa typ Behaton gr 8cm
 - 2.- warstwa szcieralna kostka brukowa gr 8cm bezfazowa na szciece pieszo rowerowej – typ holland gr 8cm chodniki przylegające do jezdni – typ holland gr 6cm na chodnikach wydzielonych – kostka holland, gr. 6 i 8cm kostka dekoracyjna zgodnie z projektem architektury
 - 3.- podsypka piaskowo cementowa h=4cm
 - 4.- podbudowa z kruszywa łamanego stabilizowanego mechanicznie gr. 28cm
 - 5.- podbudowa z kruszywa łamanego stabilizowanego mechanicznie gr. 20cm
 - 6.- podbudowa z kruszywa łamanego stabilizowanego mechanicznie gr. 15cm
 - 7.- podbudowa z kruszywa łamanego stabilizowanego mechanicznie gr. 26cm


- A- nasyp
- B- podłoże ulepszone grunt stabilizowany spoiwem
Rm=2,5MPa grubość 25cm
- C- podłoże ulepszone grunt stabilizowany spoiwem
Rm=1,5MPa grubość 15cm
- D- podłoże ulepszone grunt stabilizowany spoiwem
Rm=1,5MPa grubość 10cm
- E- kruszywo łamane fr 0/31,5mm stab. mech. gr. 10cm

- H.- Humus gr 15cm wraz z obsianiem mieszaną traw
- K15- Krawężnik betonowy 15x30x100cm wyniesiony na ławie
z betonu C12/15
- KW- Krawężnik betonowy 15x30x100cm wtopiony na ławie
z betonu C12/15
- OB- Obrzeże betonowe 8x30x100cm

PRACOWNIA ARCHITEKTONICZNA 02-776 WARSZAWA, ul. E. Malinowskiego 5 lok.42, tel./ fax 825 54 29			BNS S.C.	
PROJEKT WYKONAWCZY GIMNASTYKI, OSŁOPIA KULTURY HALL SPORTOWEJ, BUDYNKU GOSPODARSTWA I ULICY REKREACYJNEJ				
INWESTOR:		Gmina Stare Babice, Stare Babice ul. Rynek 32		Brązna DRÓGOWA
TRESC:		PRZEKROJE NORMALNE UL. REKREACYJNA		Skala 1:50/100
PROJEKTANT:		imię nazwisko	nr upr	podpis
		inż. SZYMON ŚNIEZEK	MAZO125/ IPOOD/08	
WSPÓŁPRAC:		Data		
		III 2015r		
SPRACOWUJĄCY:		Nr rys.		
		2		


Przekrój normalny

Droga pożarowa hm 0+002,75 –0+019,40

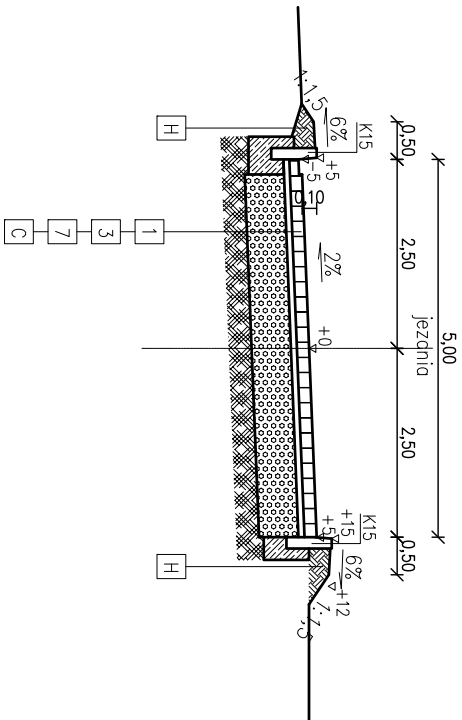


Przekrój normalny

Droga pożarowa hm 0+019,40 –0+028,50
hm 0+150,57 –0+169,12
hm 0+225,07 –0+237,66

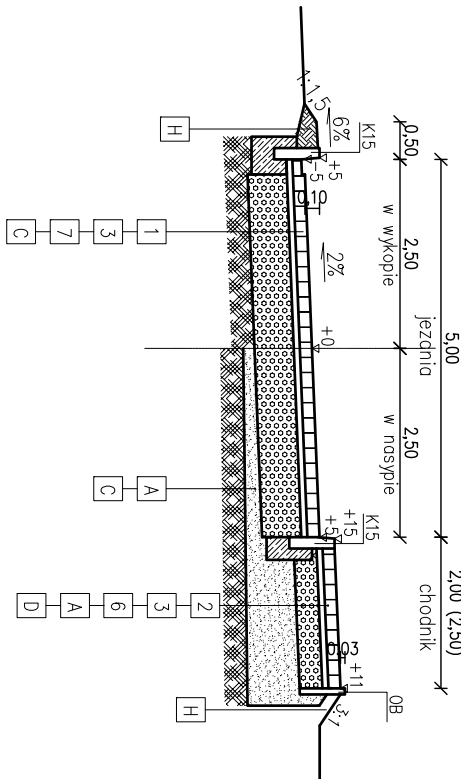


Przekrój normalny

Płot gospodarczy

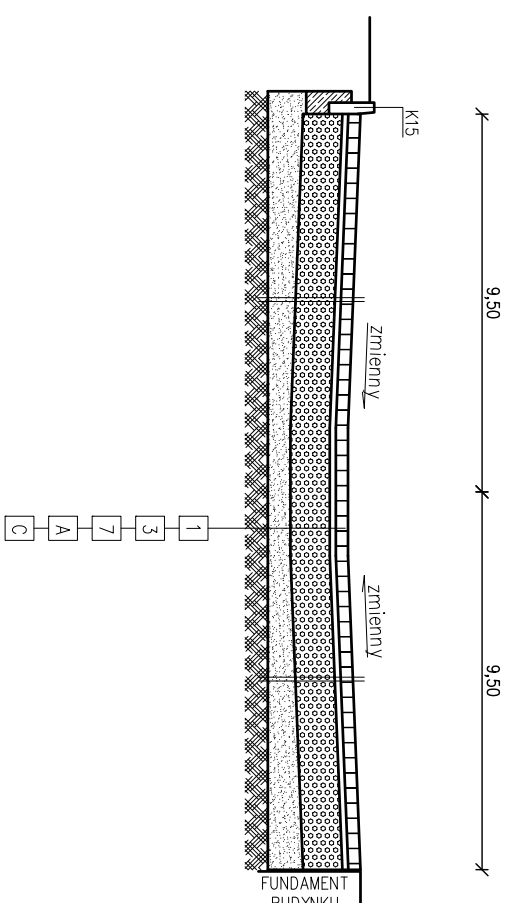


Przekrój normalny

Droga pożarowa hm 0+050,00 –0+119,00

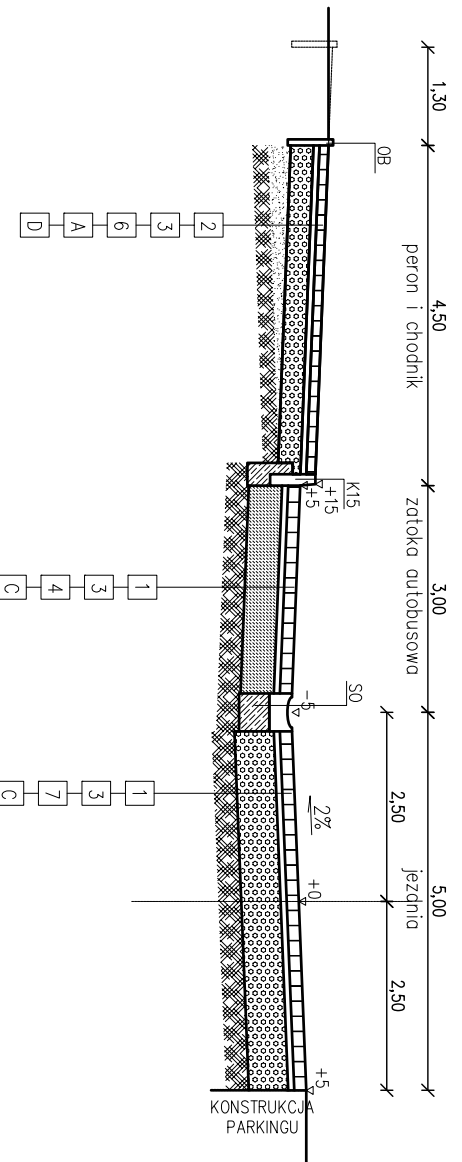


chodnik i trawnik

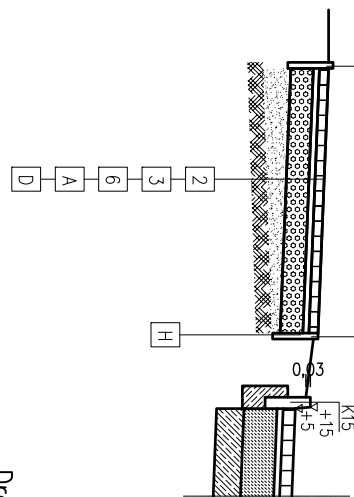


Przekrój normalny

Droga pożarowa hm 0+119,00 –0+150,57

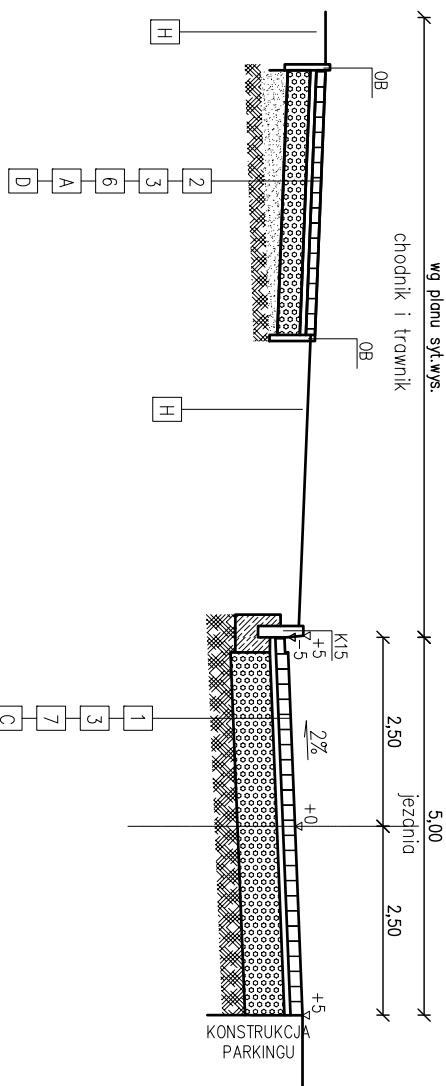


Przekrój normalny

Chodnik

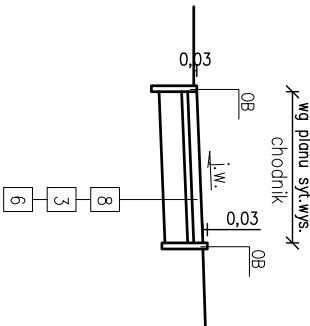


Przekrój normalny

Droga wyjezdowa hm 0+008,20 – 0+072,34

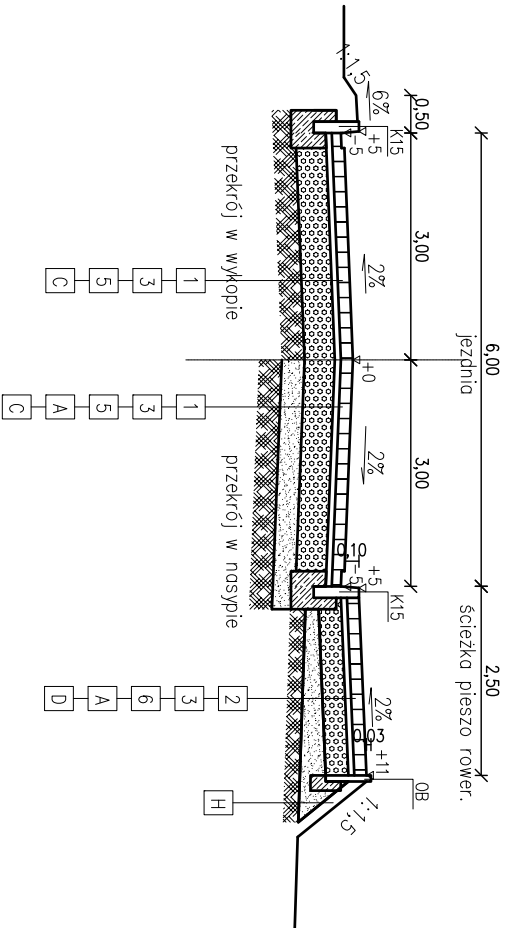

Przekrój normalny


Droga wyjezdowa hm 0+072,34 – 0+119,64

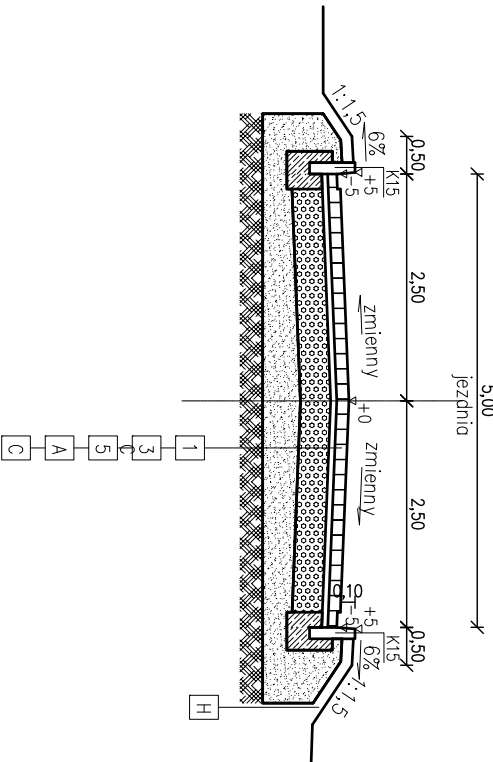

Przekrój normalny

Parking wzdłuż dróg monewrowych:1,2,3,6


Parking wzdłuż dróg monewrowych: 4,5,7,8,9 – ilustracje odlic

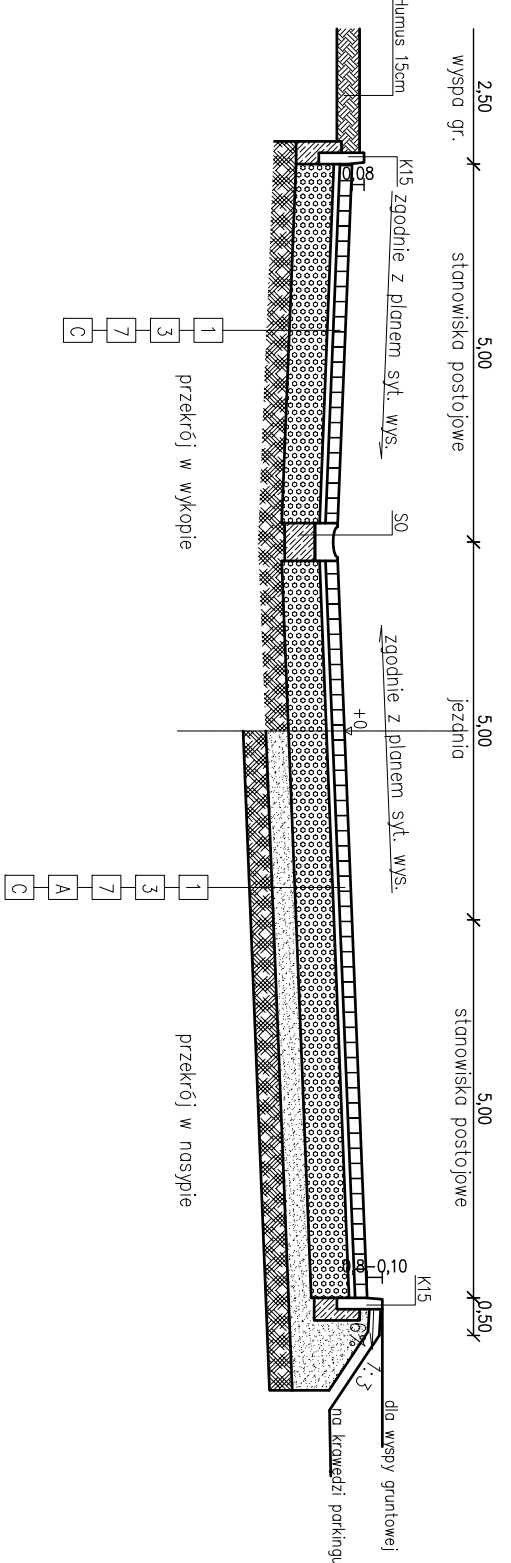

Przekrój normalny

Droga monewrowa nr 10 i nr 11


Przekrój w wykopie

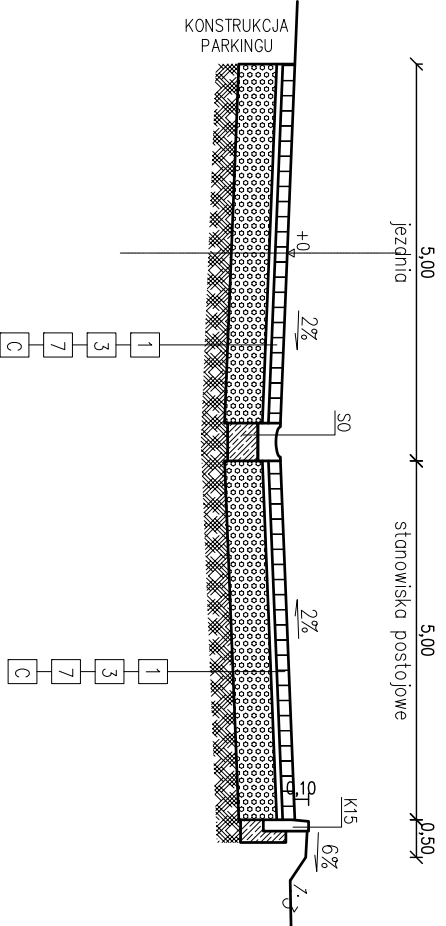

Przekrój normalny

Droga monewrowa nr 10 i nr 11

Przekrój w nasypie

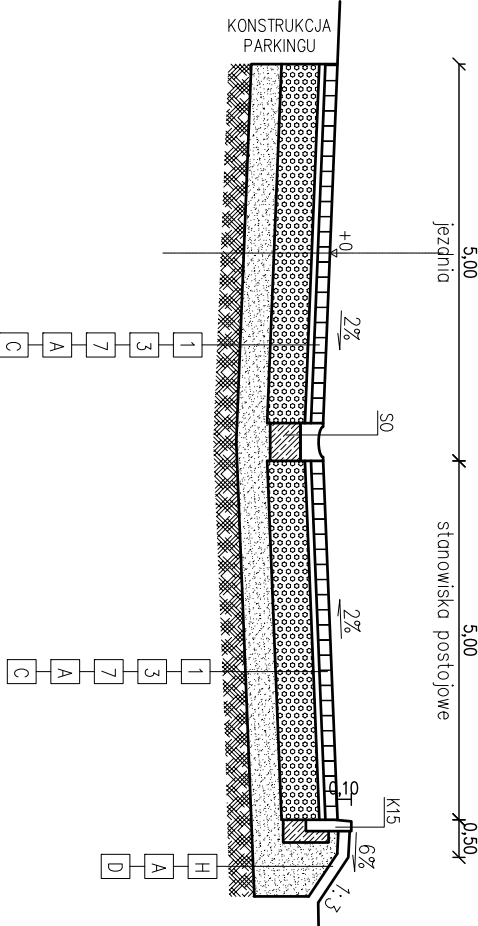

1. – warstwa szczerdła kostka brukowa typ Belidon gr 8cm
2. – warstwa szczerdła kostka brukowa typ Belidon gr 8cm
3. – podbudowa z kruszywa torowego stabilizowanego mechanicznie gr. 20cm
4. – podbudowa z kruszywa torowego stabilizowanego mechanicznie gr. 15cm
5. – podbudowa z kruszywa torowego stabilizowanego mechanicznie gr. 10cm
6. – podbudowa z kruszywa torowego stabilizowanego mechanicznie gr. 10cm
7. – podbudowa z kruszywa torowego stabilizowanego mechanicznie gr. 10cm
8. – warstwa szczerdła kostka brukowa typ Holland gr 6cm

- A – nasyp
- B – podbudowa usłotowana grunt stabilizowany spoiwem
- C – podbudowa usłotowana grunt stabilizowany spoiwem
- D – podbudowa usłotowana grunt stabilizowany spoiwem
- E – kruszywo torowe fr 0/3,15mm słab. mech. gr. 10cm
- H – humus gr 15cm wraz z obornikiem mieszaniną traw
- K15 – krawężnik betonowy 15x30x100cm wypięsiony
- SD – ściek betonowy przedkrawężnikowy młody 50x50x15cm

no ławie z betonu C16/20 gr. 20cm

PRACOWNIA ARCHYTEKTONICZNA				BNS	
02-776 WARSZAWA UL. E.KIMLIOWSKIEGO 5/OLK.42. .tel./fax 823 54 29				S.C.	
NAZWA				PROJEKT WYKONAWCZY GIMNASEGO GIMNAZJUM, OŚRODKA KULTURY	
OPISOWANIE				HALI SPORTOWEJ, BUDYNKU GOSPODARZECZEGO I ULICY REKREACYJNEJ	
INWESTOR				Gmina Ślano Babice, Ślano Babice ul. Rynek 32	
TREŚĆ				PRZEBUDOWA	
PROJEKTANT				INŻ. SZYMON ŚNIEZEK	
WSPRACUJĄCY				INŻ. SZYMON ŚNIEZEK	
SPRACOWUJĄCY				INŻ. SZYMON ŚNIEZEK	
				III 2015	
				Nr rys.	
				3	