


## Rys.2

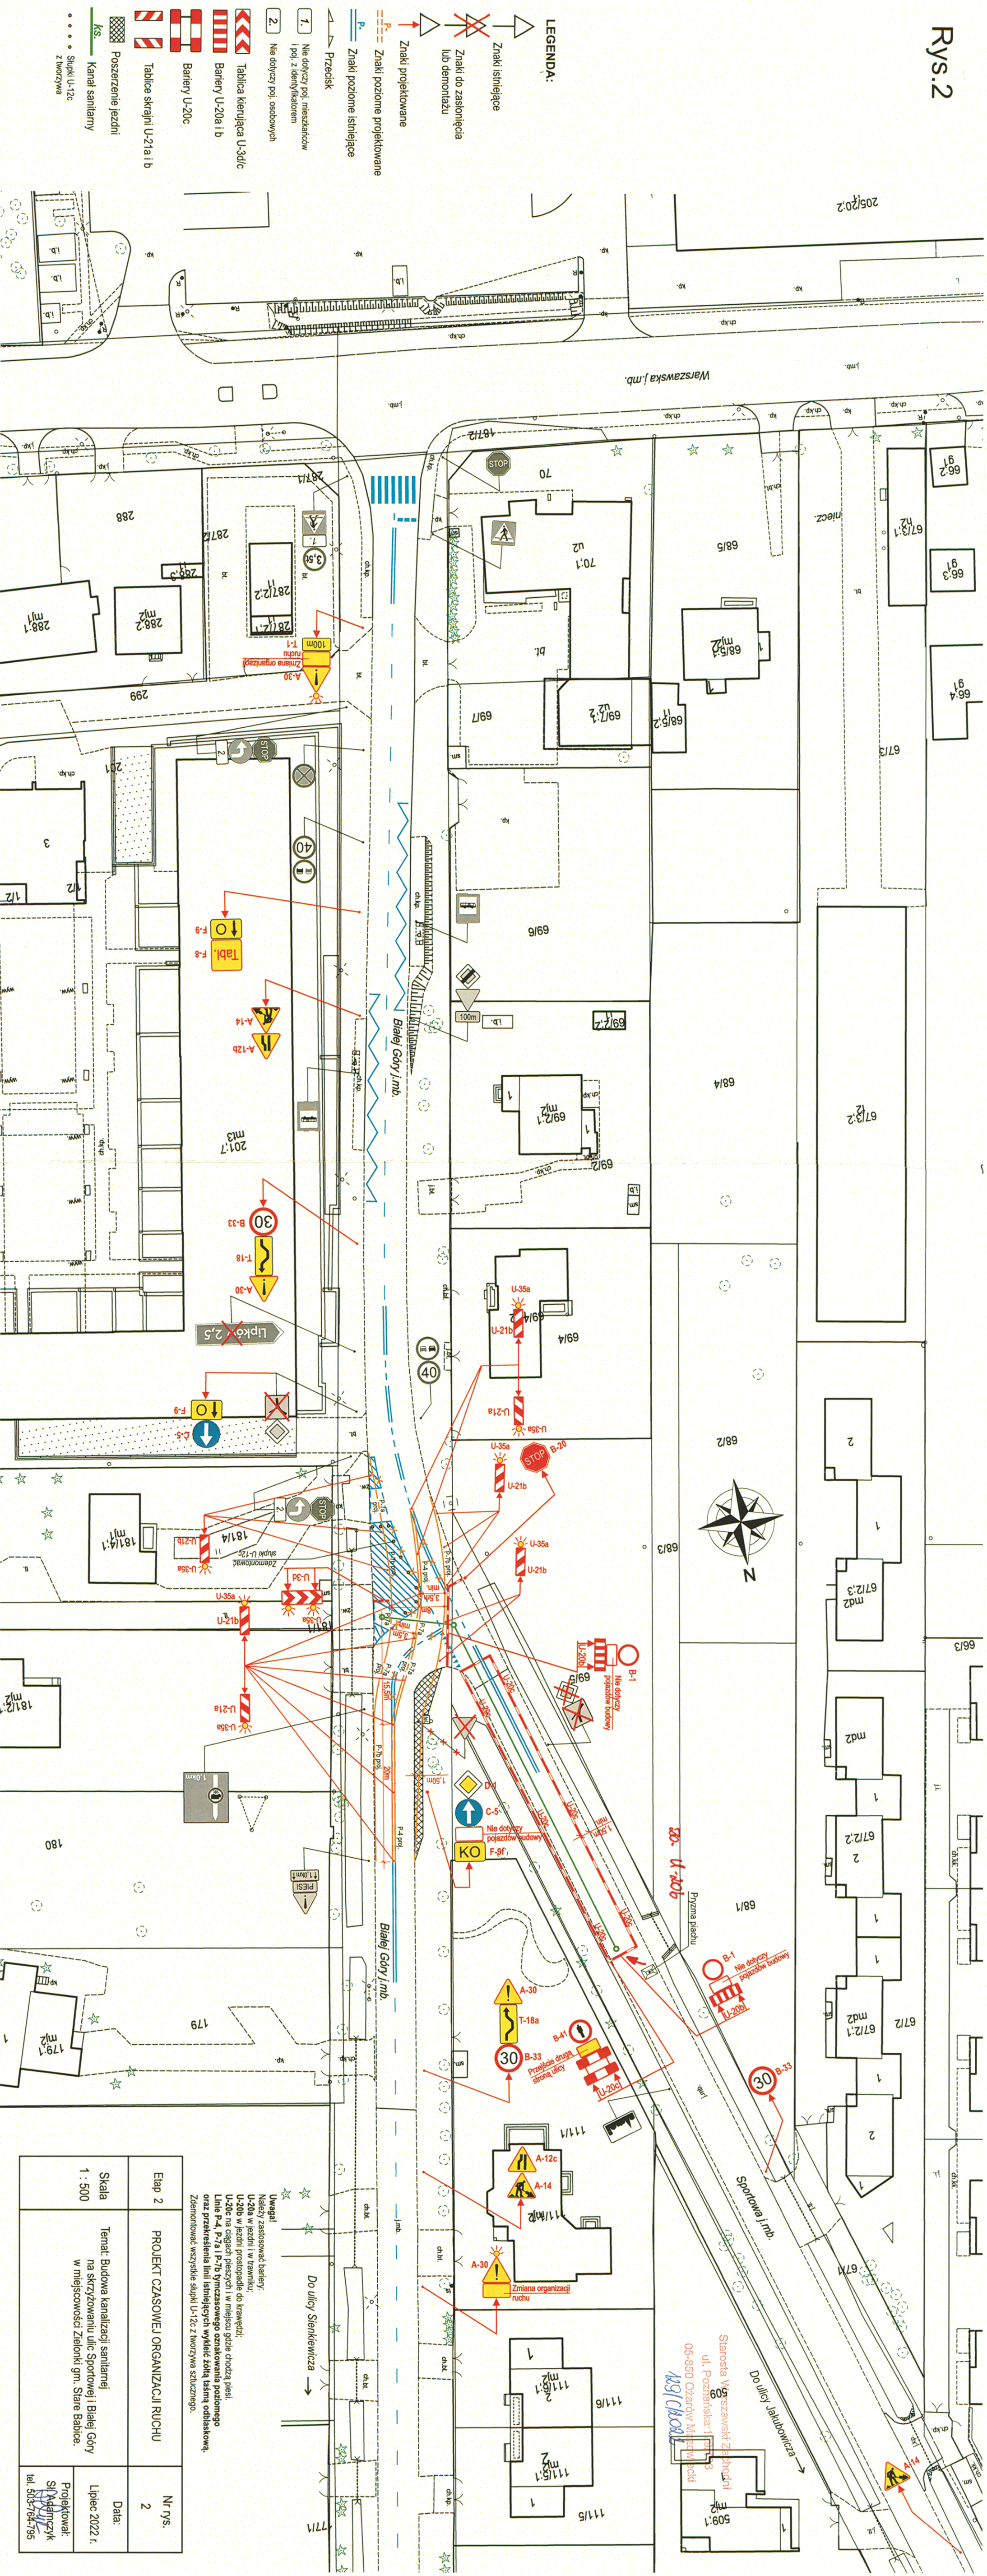

|                  |   |                                               |
|------------------|---|-----------------------------------------------|
| Etap 2           | PROJEKT CZASOWEJ ORGANIZACJI RUCHU                                                                                                | Nr rys.<br>2                                  |
| Skala<br>1 : 500 | Temat: Budowa kanalizacji sanitarnej<br>na skrzyżowaniu ulic Sportowej i Białej Góry<br>w miejscowości Zielonki gm. Stare Babice. | Data:<br><br>Lipiec 2022 r.                   |
|                  |   | Projektował:<br>S.M. Adamczyk<br>500 704 1795 |