



PROJEKT - SZNUR
organizacji ruchu opiniuje
pozytywnie - negatywnie
z następującymi warunkami

3 uba, Wójta Gminy
Kierownik Referatu
Gospodarki Komunalnej
Dariusz Michalski

1. Jednostka wprowadzająca organizację ruchu zawiadamia organ zarządzający ruchem, zarządcę drogi oraz właściwego komendanta Policji o terminie jej wprowadzenia, co najmniej na 7 dni przed dniem wprowadzenia organizacji ruchu.
2. Zarządca drogi przekazuje protokół odbioru wprowadzonej organizacji ruchu z numerem do organu zarządzającego ruchem bezpośrednio po wprowadzeniu.

STAROSTA POWIATU WARSZAWSKIEGO ZACHODNIEGO
Zgodnie z art. 10 ust. 5 ustawy z dnia 20 czerwca 1997 r. Prawo o ruchu drogowym (t.j. Dz.U. z 2017 r. poz. 128 z późn. zm.) oraz § 3 ust. 1 pkt. 3 rozporządzenia Ministra Infrastruktury z dnia 23 września 2003 r. w sprawie szczegółowych warunków technicznych dla znaków i sygnałów drogowych oraz urządzeń ruchu nad tym zarządzaniem (t.j. Dz.U. z 2017 r. poz. 76 z późn. zm.).
ZATWIERDZENIE
Miejscowość, data: 2022-08-24
do 31.10.2024

1. Numer ewidencyjny projektu:
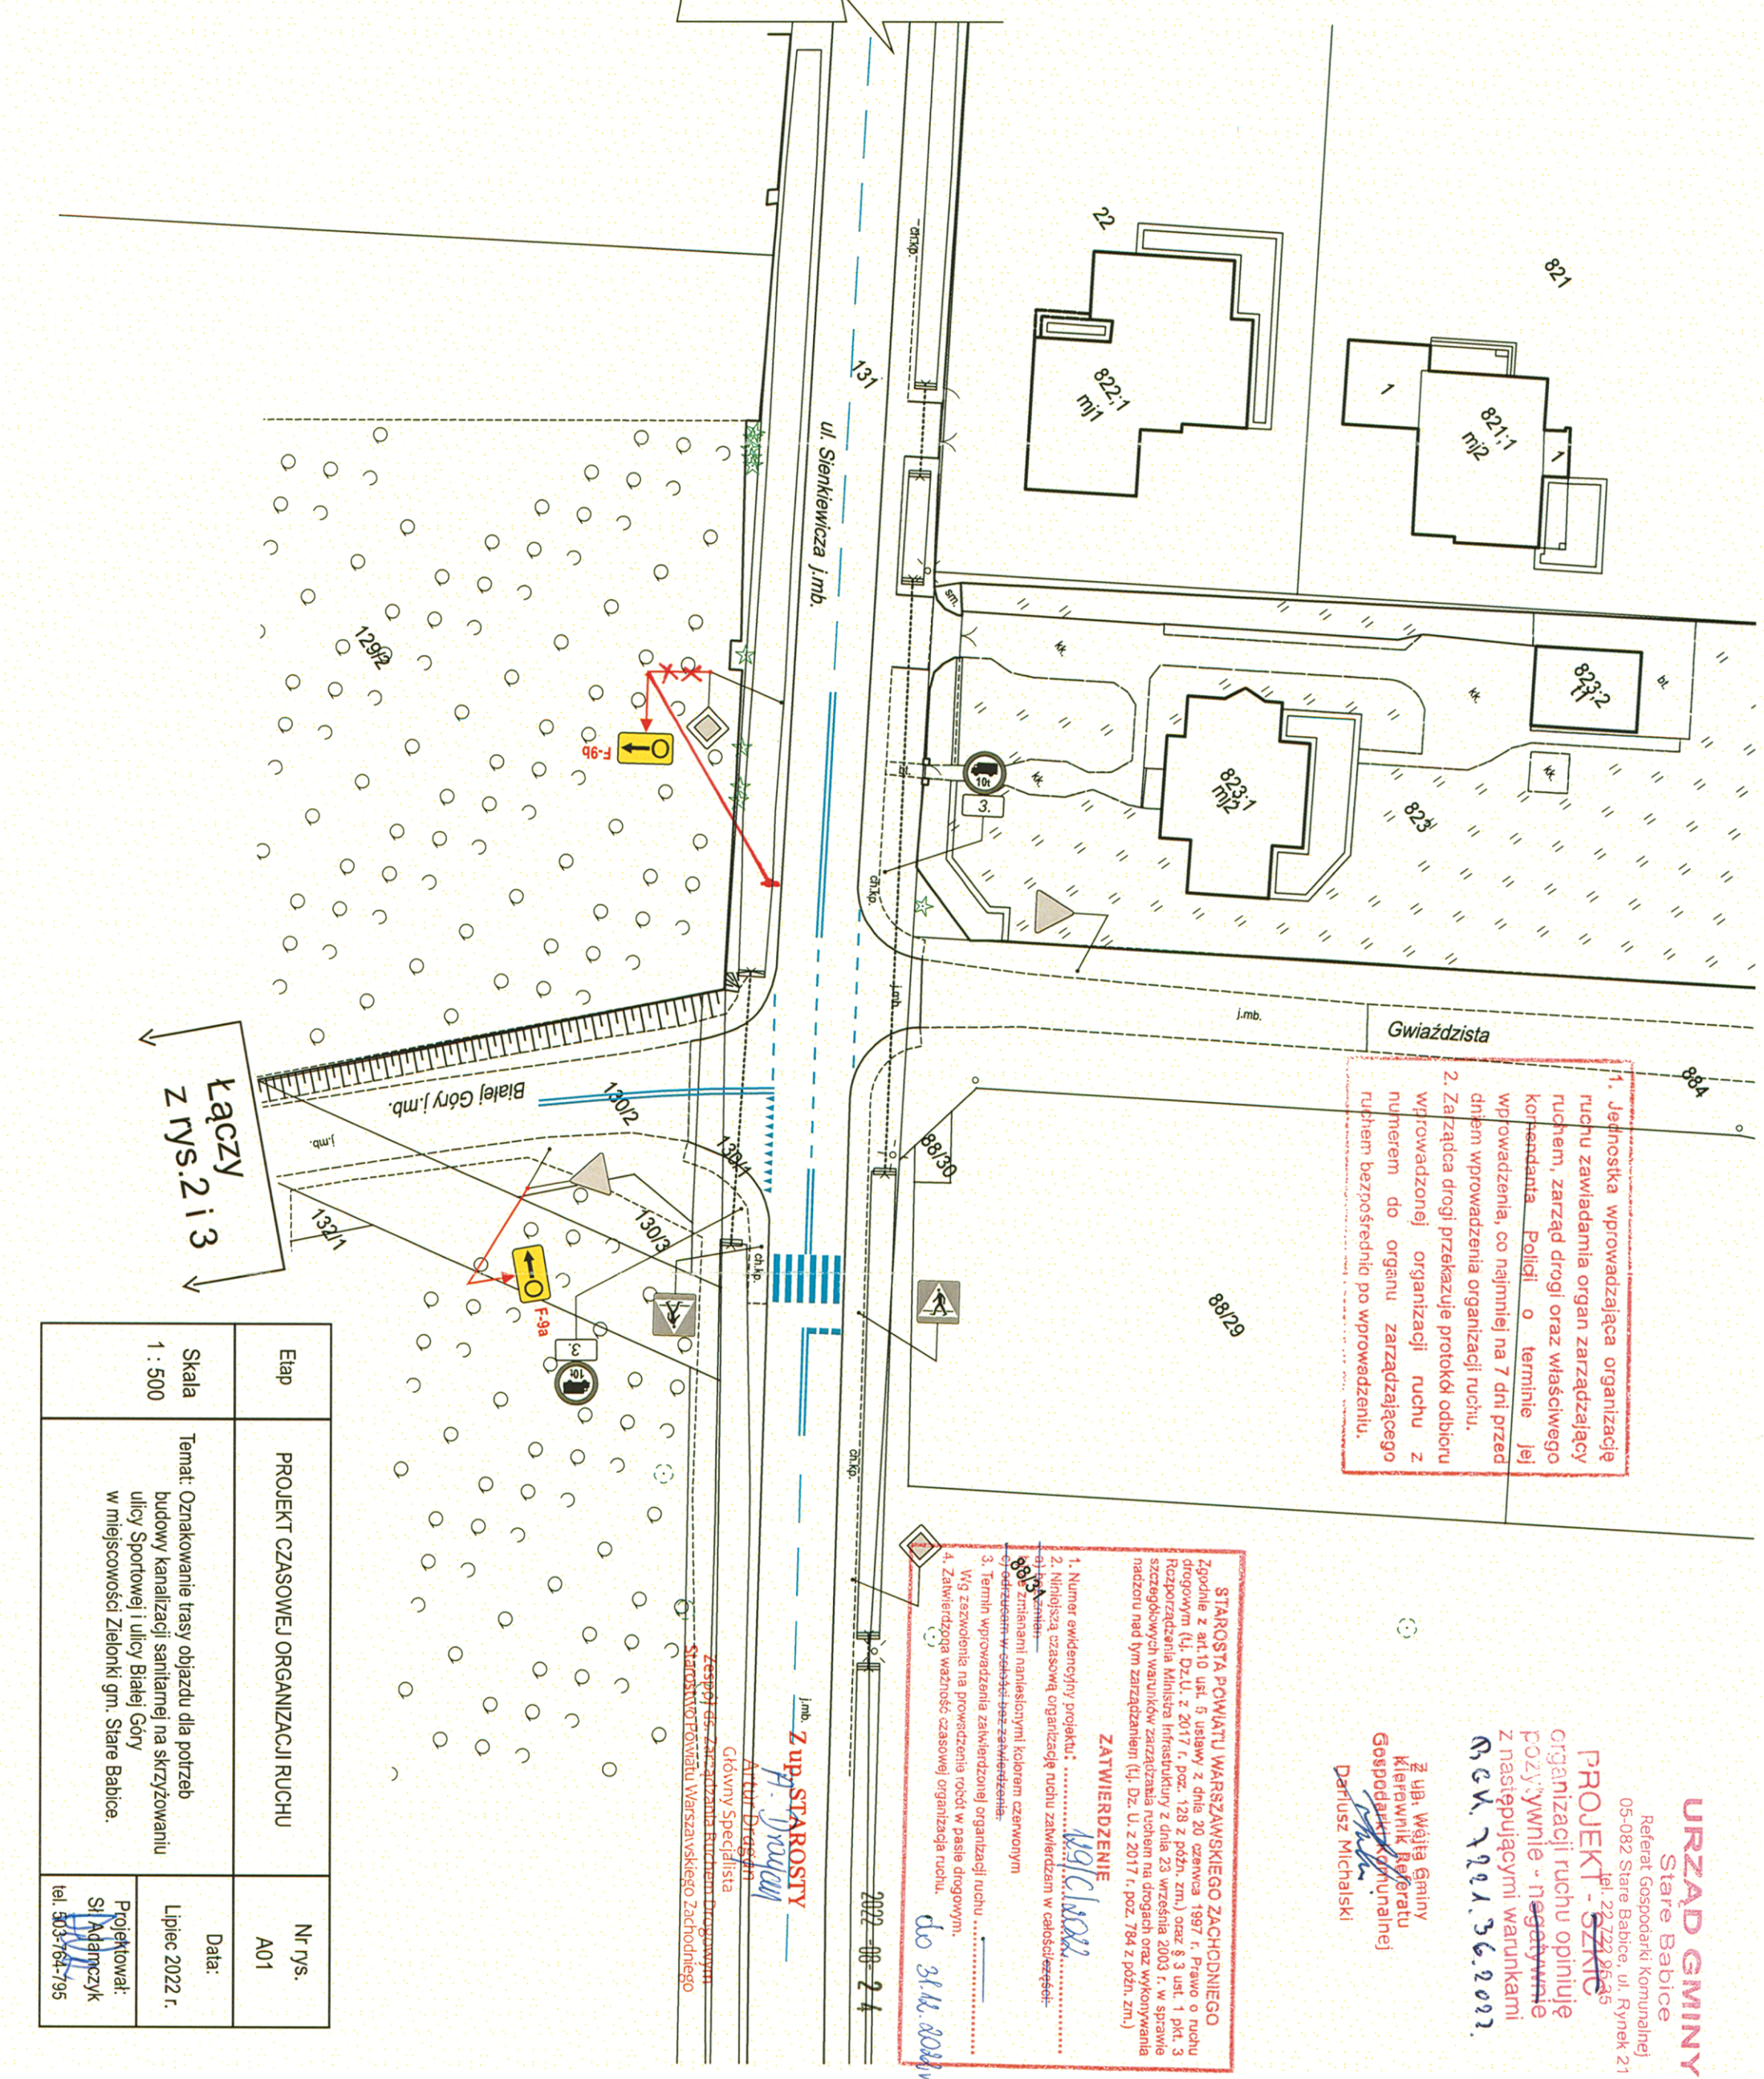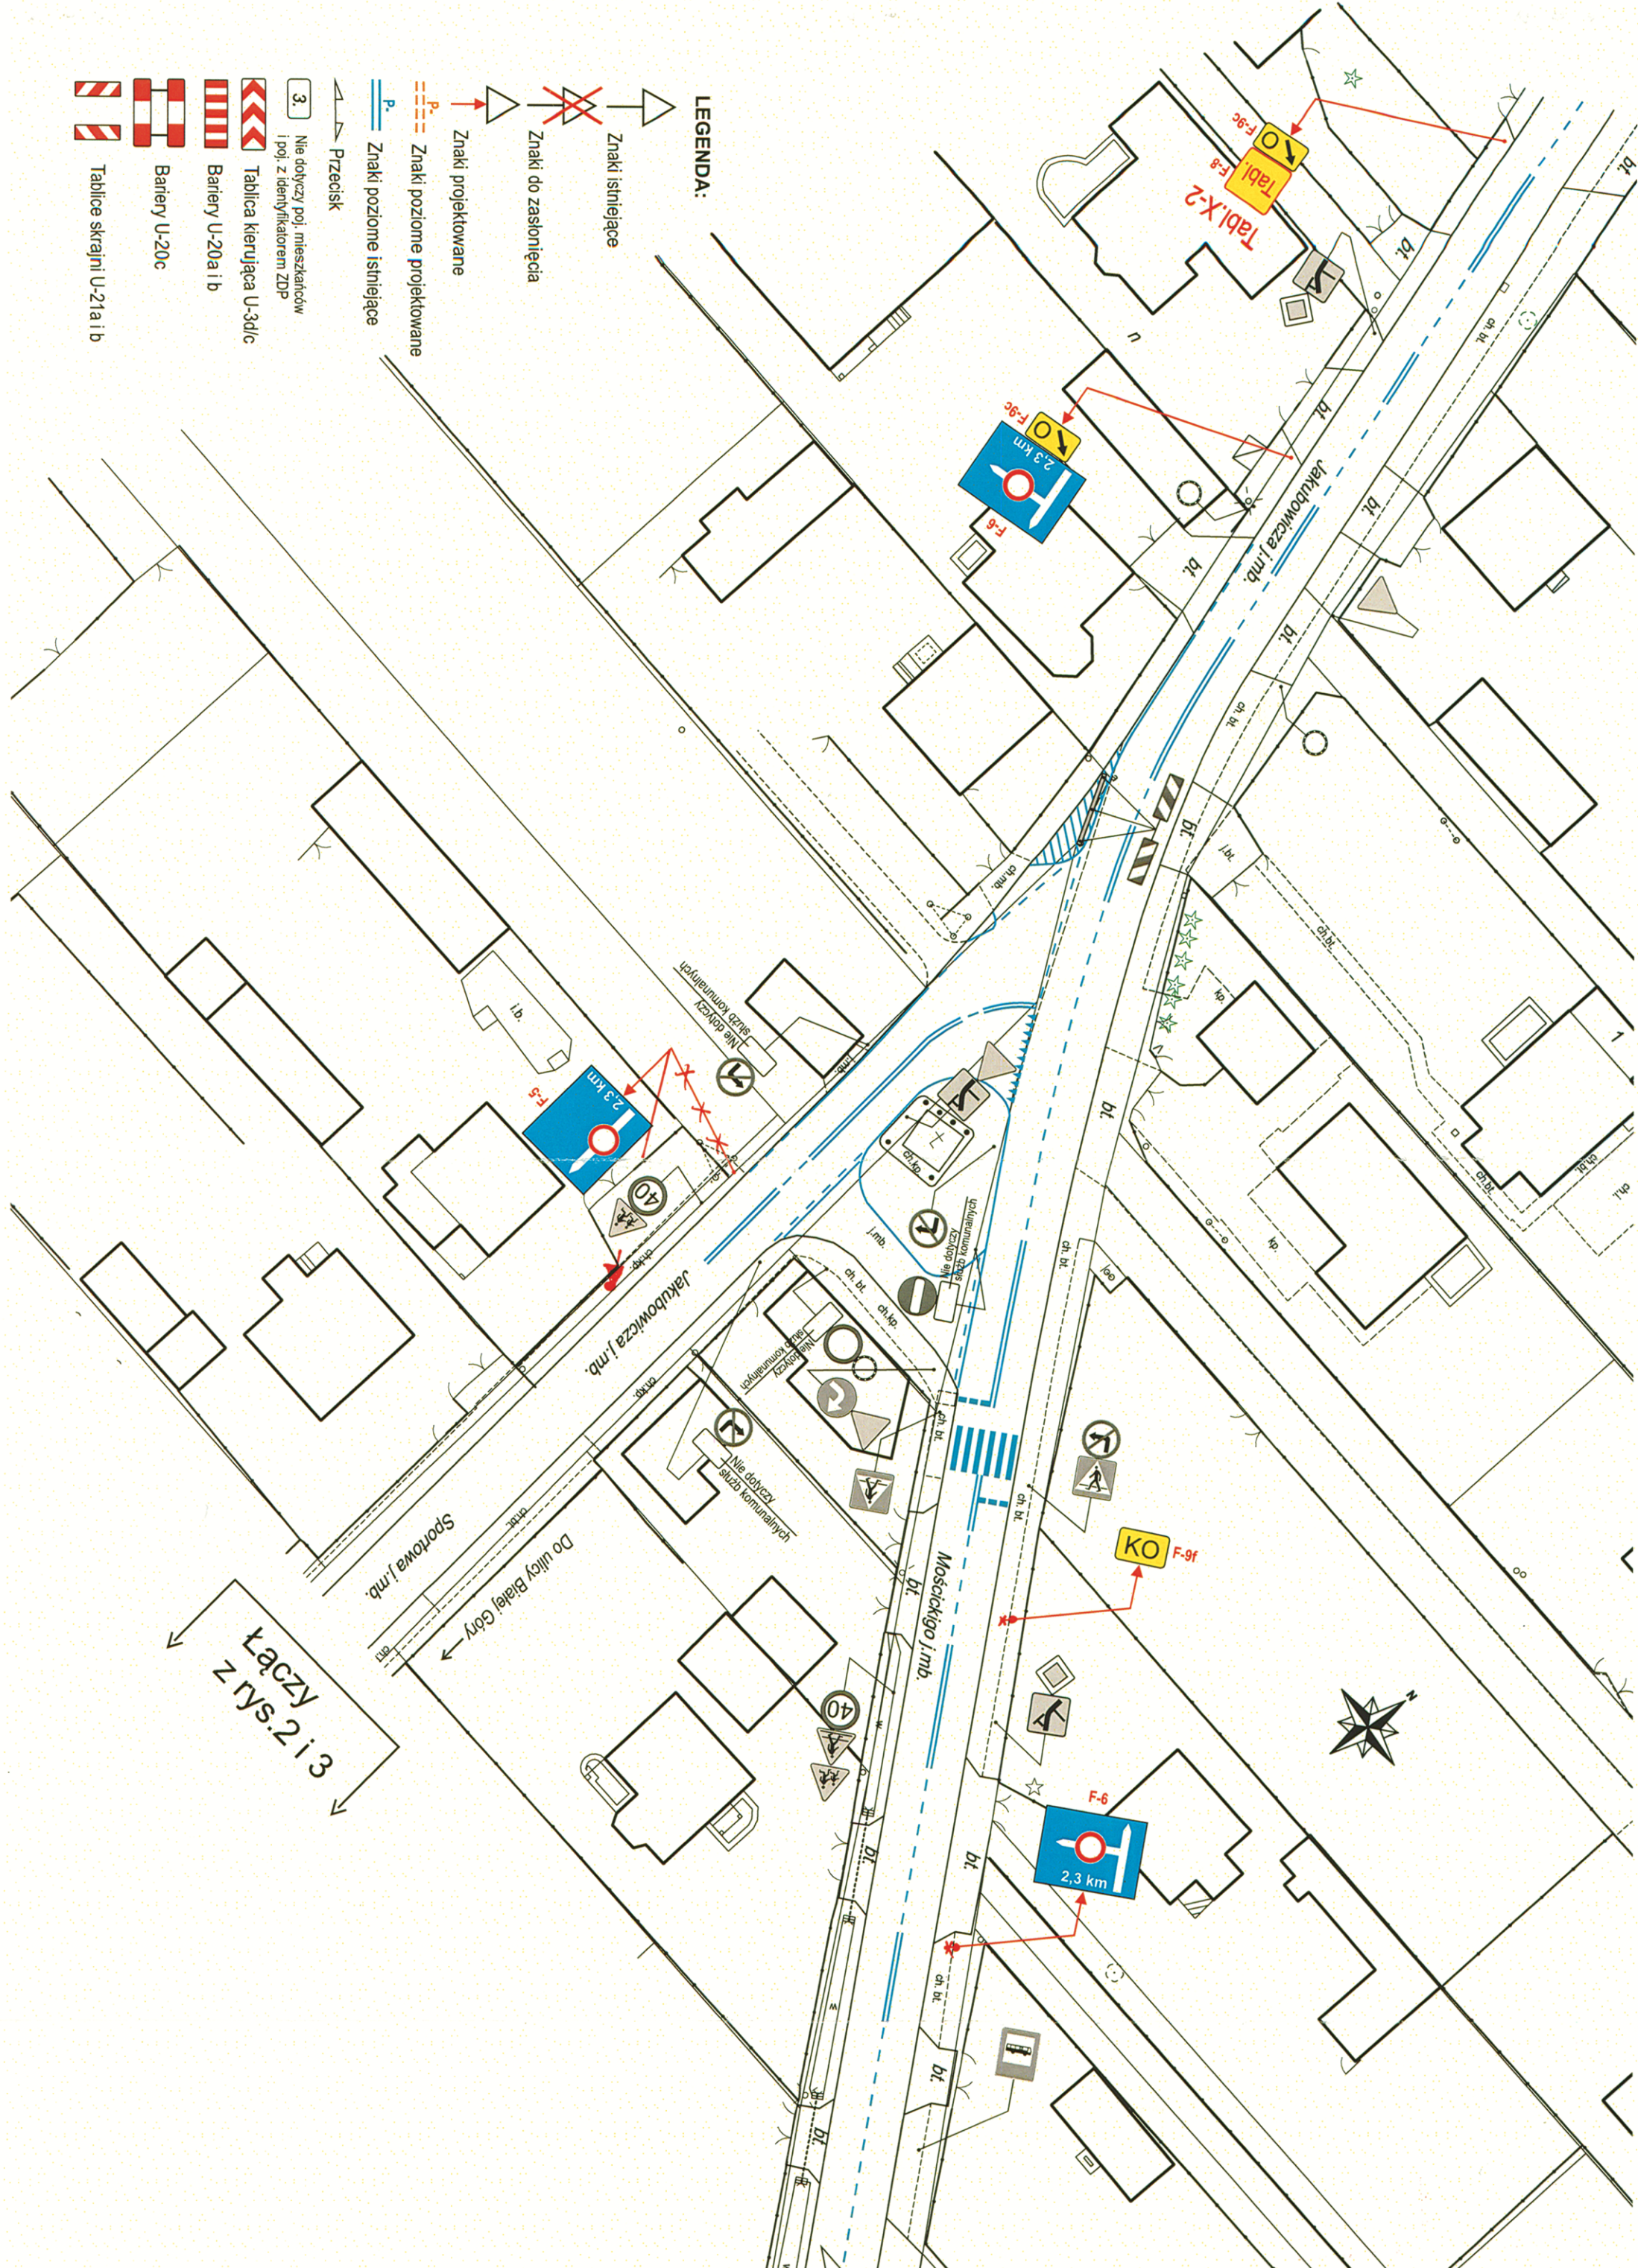

Etap	PROJEKT CZASOWEJ ORGANIZACJI RUCHU	Nr rys. A01
Skala 1 : 500	Temat: Oznakowanie trasy objazdu dla potrzeb budowy kanalizacji sanitarnej na skrzyżowaniu ulicy Sportowej i ulicy Białej Góry w miejscowości Zielonki gm. Stare Babice.	Data: Lipiec 2022 r.
	Projektował: Sł. Adamczyk	tel. 503-764-795