


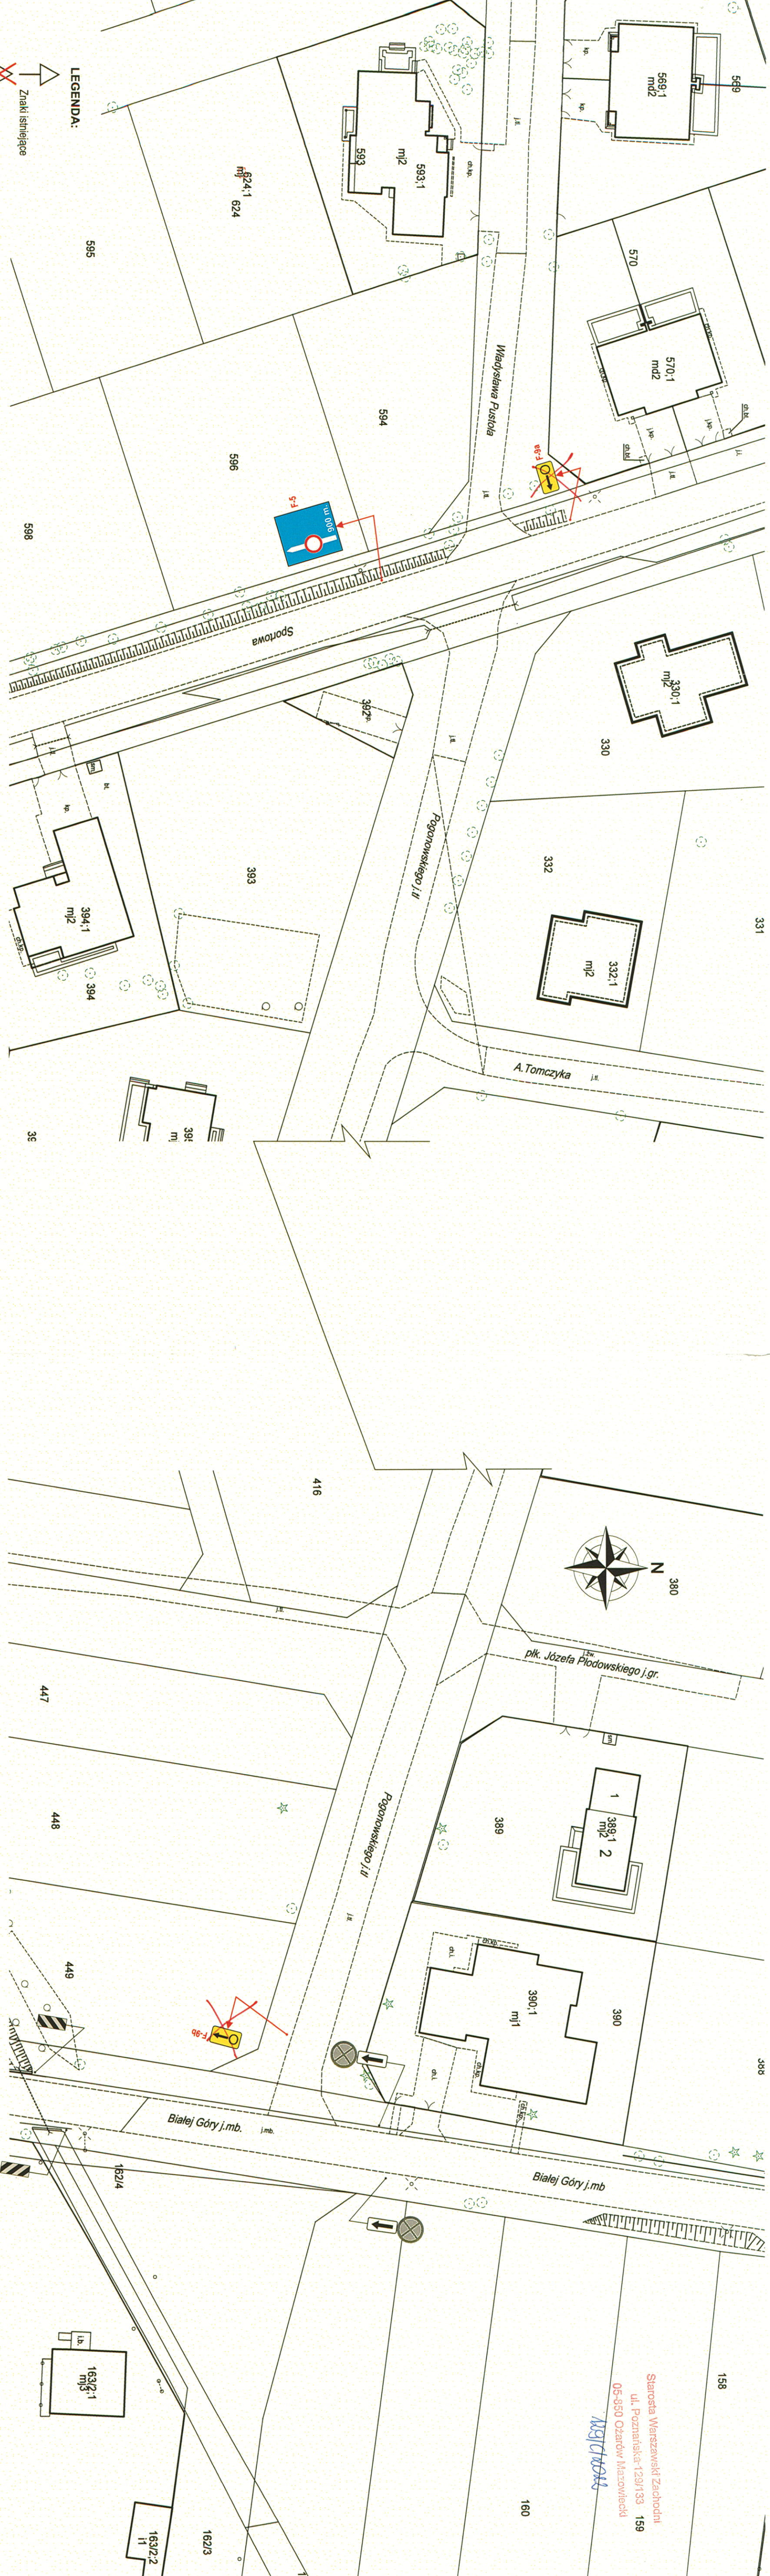

Starosta Warszawski Zachodni  
ul. Poznańska 129/133 159  
05-850 Ożarów Mazowiecki

Województwo

Łączy z rys.2 i 3

Łączy z rys.2 i 3

|                  |   |  |                            |
|------------------|---|--|----------------------------|
| Etap             | PROJEKT CZASOWEJ ORGANIZACJI RUCHU   |  | N r/s.                     |
|                  |   |  | A02                        |
| Skala<br>1 : 500 | Temat: Oznakowanie trasy objazdu dla potrzeb budowy kanalizacji sanitarnej na skrzyżowaniu ulicy Sportowej i ulicy Białej Góry w miejscowości Zielonki gm. Stare Babice. |  | Data:<br>Lipiec 2022 r.    |
|                  | Projektował:<br>S.A. Kozłowski   |  | Wykonał:<br>S.A. Kozłowski |
|                  | tel. 805-764-795   |  |                            |